


STUDIO

MASS: 1:200

- › FLÄCHE: 90 + 24 m²
zzgl. 55 m² Nebenflächen
- › HÖHE: 3,30 m
- › LAGE: Zwischenebene im Kachelhaus

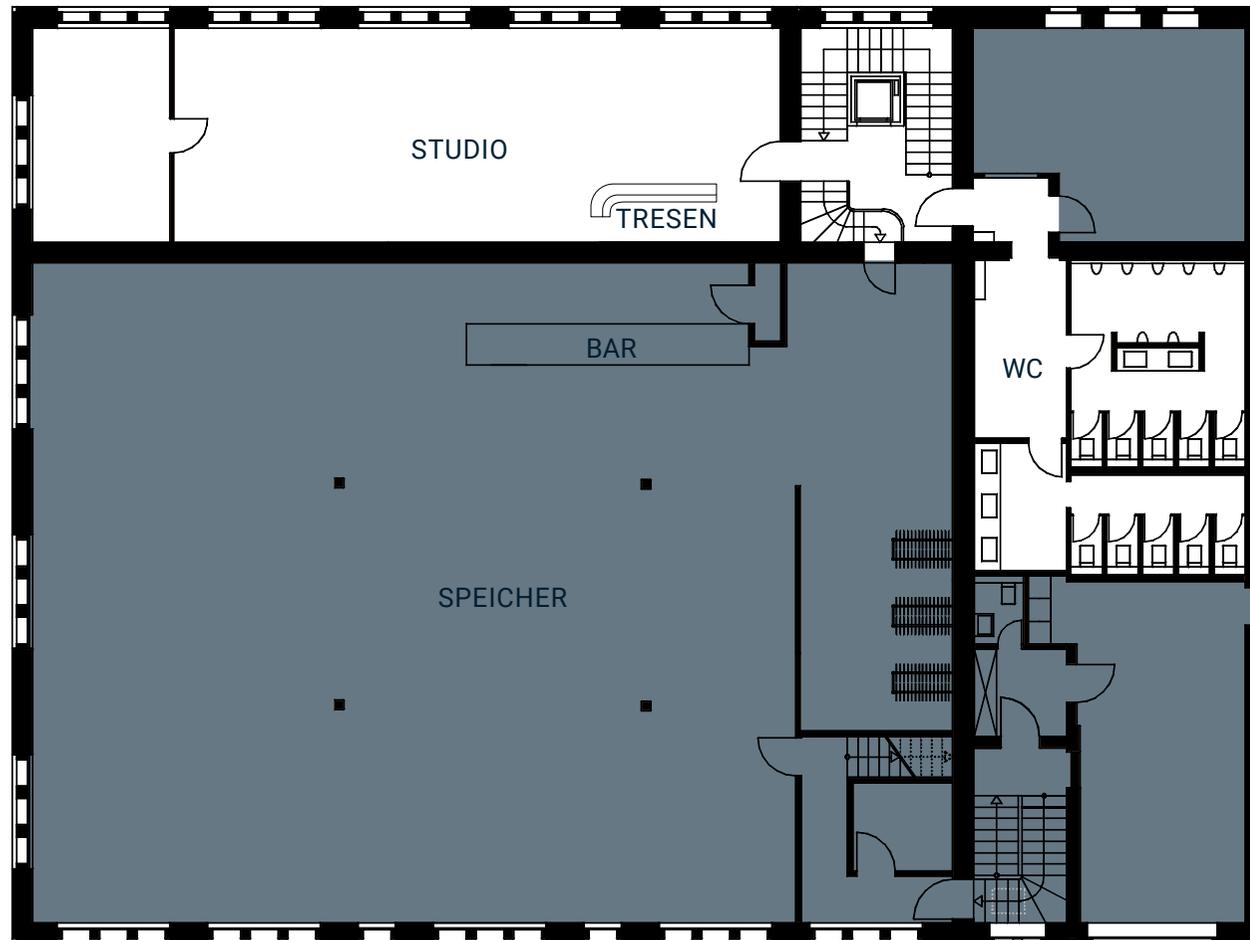


STUDIO


MASS: 1:200

- › FLÄCHE: 90 + 24 m²
zzgl. 55 m² Nebenflächen
- › HÖHE: 3,30 m
- › LAGE: Zwischenebene im Kachelhaus

UV Studio von HV DG
› Schuko Gesamtleistung 25A
(8 Stück gemeinsam)

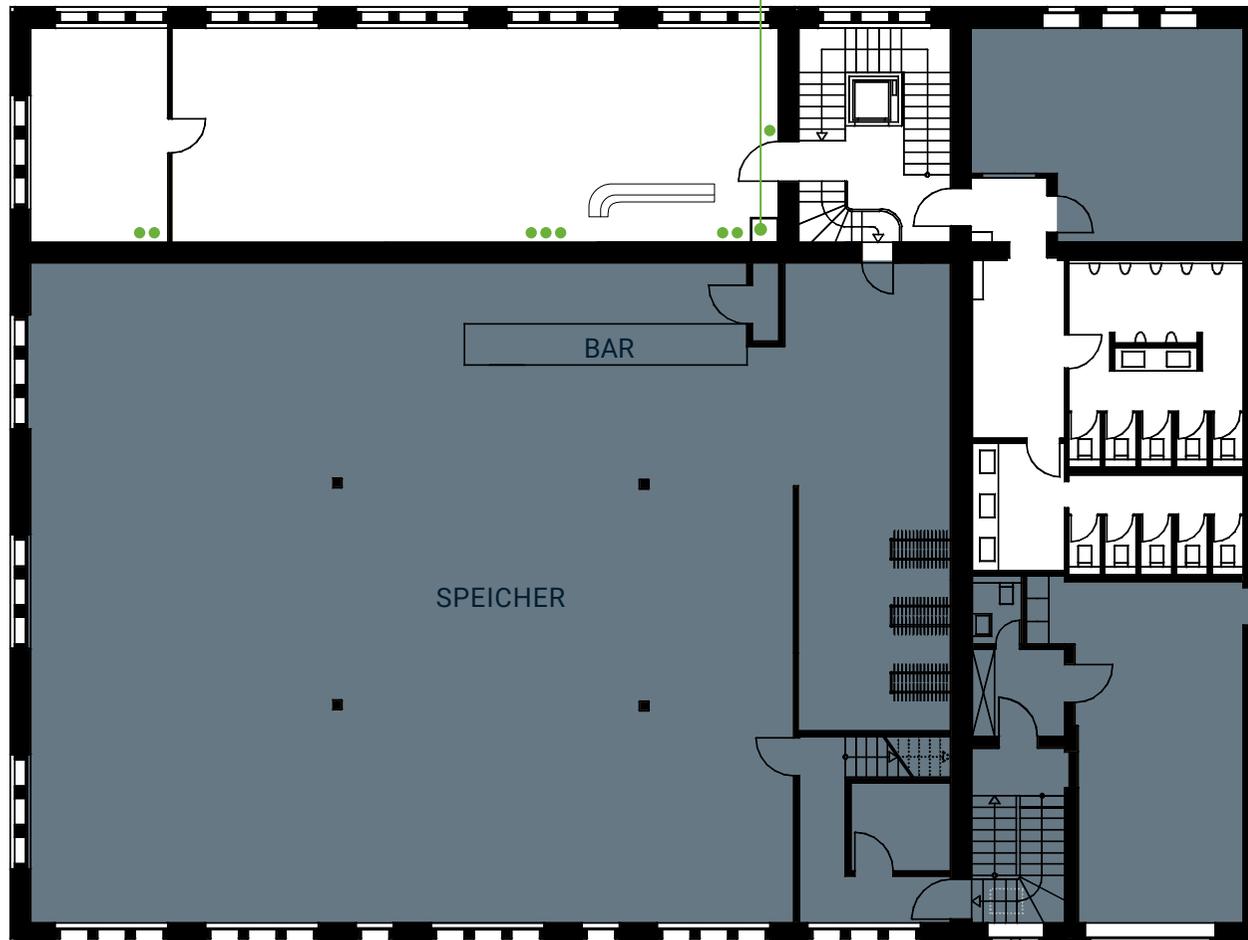

GELÄNDEPLAN

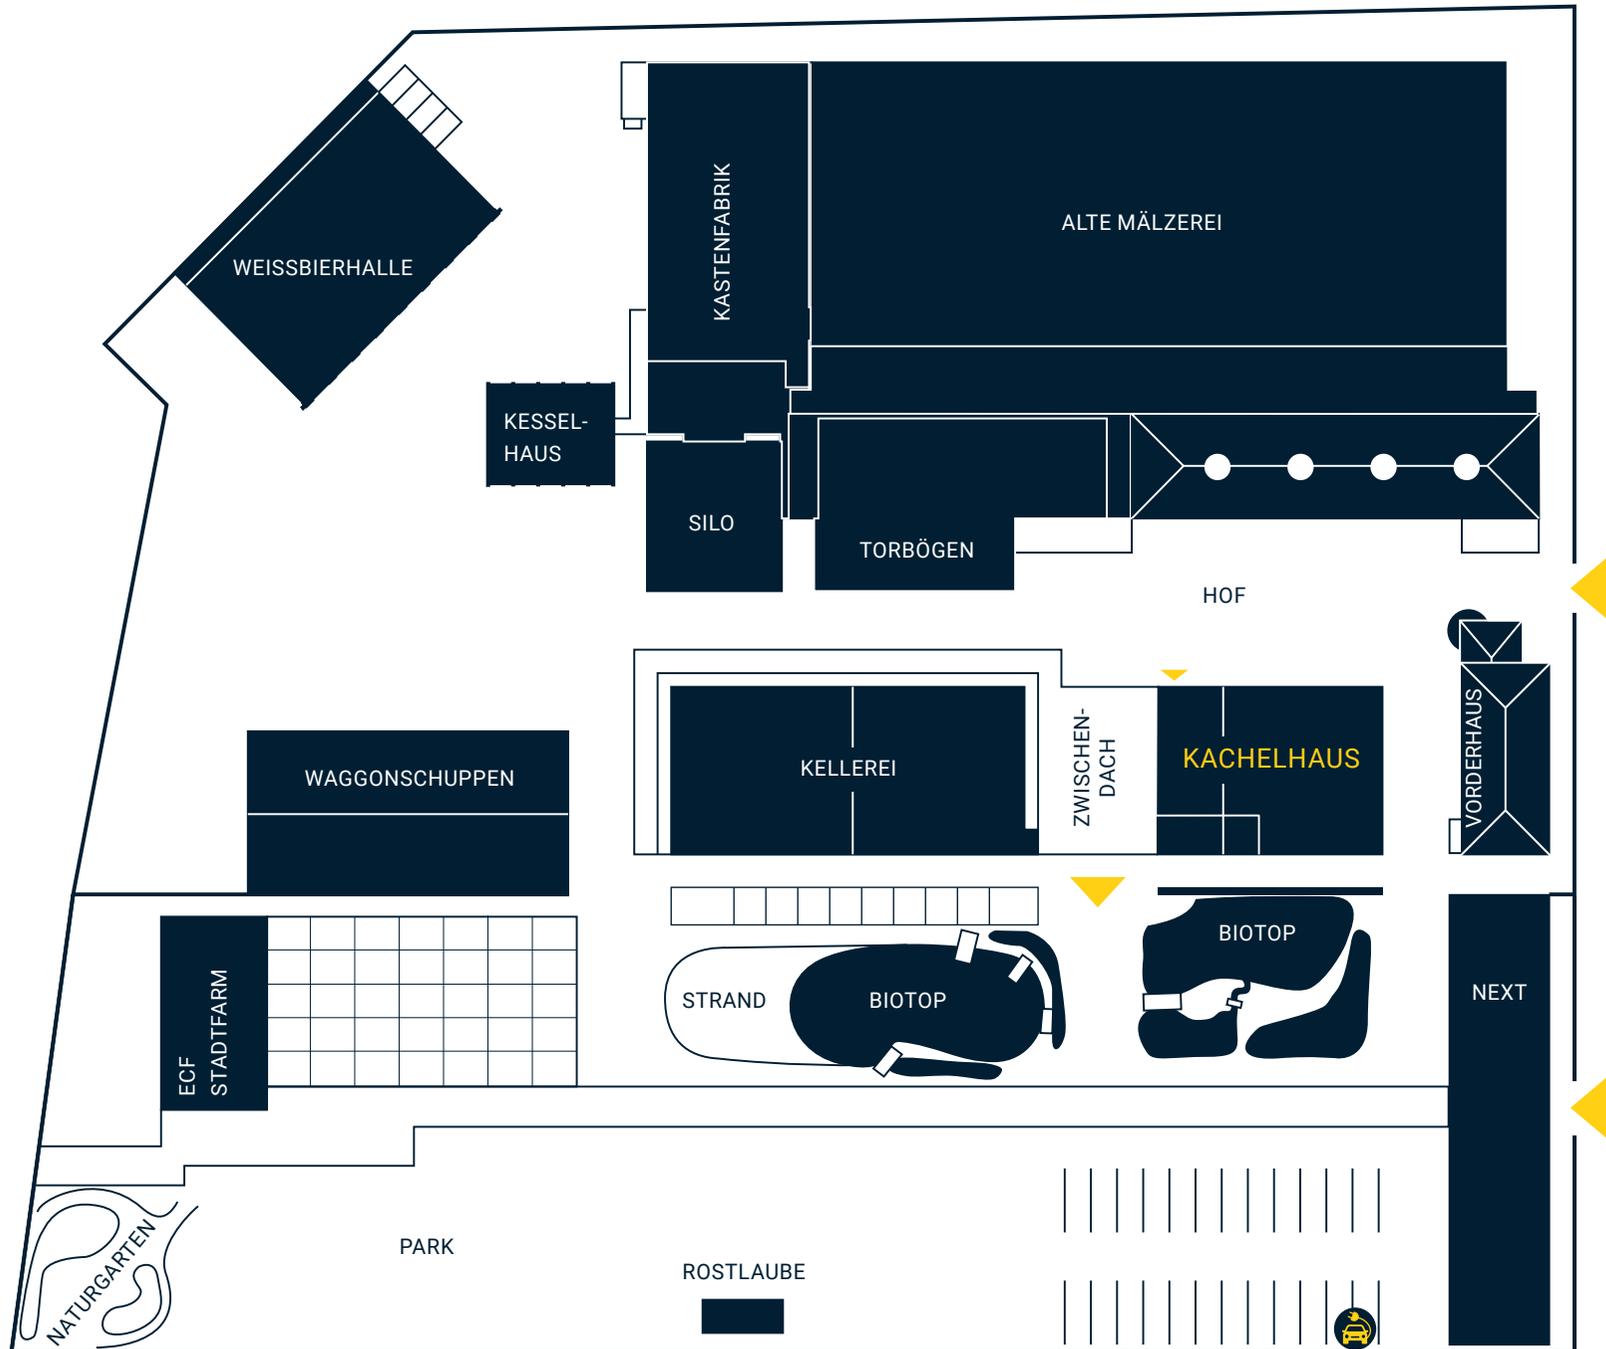

KACHELHAUS

- ▶ **Maschinenhalle** ↗
- › Speicher ↗
- › Studio ↗
- › Lichtkeller ↗
- › Tankraum ↗
- › Sonnendeck ↗

ALTE MÄLZEREI

- › Besondere Räume ↗
- › Hallen ↗
- › Treppen ↗
- › Gänge ↗

AUSSEN

- › Park ↗
- › Rostlaube ↗
- › Hof ↗
- › Zwischendach ↗
- › Torbögen ↗



MALZFABRIK EVENT



Bessemerstr. 2-14
12103 Berlin



+49 30 755 17 125



malzfabrik-event.de



location@malzfabrik.de